



ΕΦΗΜΕΡΙΣ ΤΗΣ ΚΥΒΕΡΝΗΣΕΩΣ

ΤΗΣ ΕΛΛΗΝΙΚΗΣ ΔΗΜΟΚΡΑΤΙΑΣ

ΤΕΥΧΟΣ ΤΕΤΑΡΤΟ — Αρ. Φύλλου 89

18 Φεβρουαρίου 1998

ΠΕΡΙΕΧΟΜΕΝΑ

ΠΟΛΕΟΔΟΜΙΑ

ΑΠΟΦΑΣΕΙΣ

Αρ. 12/746/95 (1)

Τροποποίηση ρυμοτομικού σχεδίου στο «Παληό Καβάλας, στα Ο.Τ. 04, 08, 12, 15, 18, 39, 64, 71, 86, 91, 101 & 104.

Ο ΝΟΜΑΡΧΗΣ ΚΑΒΑΛΑΣ

Έχοντας υπόψη:

1. Τις διατάξεις του Ν.Δ. της 17.7.1923 περί σχ. πόλεων κ.λπ..

2. Τις διατάξεις του 1337/1983 (ΦΕΚ 33 Α) «Επέκταση των πολεοδομικών σχεδίων κ.λ.π.» όπως τροποποιήθηκαν με το Ν. 1512/1985 (ΦΕΚ 4Α) «Τροπ. και συμπλήρωση πολ. διατάξεων κ.λπ.»

3. Τις διατάξεις του Ν. 3200/1955 (ΦΕΚ 97 Α) «Περί διοικητικής αποκέντρωσης».

4. α) Το Β.Δ. της 27.8.72 (ΦΕΚ 320 Δ/22.11.72), περί εγκρίσεως του ρυμοτομικού σχεδίου και καθορισμού των όρων και περιορισμών δομήσεως των οικοπέδων του οικισμού.

β) Το Π.Δ. της 13.4.82 (ΦΕΚ 228 Δ/14.5.82), για αναθεώρηση των όρων και περιορισμών δόμησης των οικοπέδων του ρυμοτομικού σχεδίου Παληού.

5. Το Π.Δ. 183/9.5.86 (ΦΕΚ 70 Δ/5.6.86) Έγκριση τροποποιήσεων σχεδίων πόλεων και καθορισμός όρων δόμησης από τους Νομάρχες.

6. Την με αρ. 181/1995 απόφαση του Δημ. Συμβουλίου Καβάλας.

7. Την με αρ. 8/303/11.12.1995 γνωμοδότηση του ΣΧΟΠ Ν. Καβάλας, αποφασίζουμε:

1. Εγκρίνεται η τροποποίηση του ρυμ. σχεδίου «Παληού» Ν. Καβάλας, στα Ο.Τ. 04, 08, 12, 15, 18, 39, 64, 71, 86, 91, 101, όπως φαίνεται στο συνημμένο στην απόφαση διάγραμμα, που υπογράφεται από τον Προϊστάμενο της Δ.Π.Π.

2. Η ισχύς της απόφασης, αυτής αρχίζει με την δημοσίευση της στην Εφημερίδα της Κυβερνήσεως στην οποία στέλνεται για δημοσίευση.

3. Από τις διατάξεις της απόφασης αυτής δεν επιβαρύνεται ο προϋπολογισμός του Δήμου.

Η παρούσα να δημοσιευθεί στην Εφημερίδα της Κυβερνήσεως.

Καβάλα, 30 Ιανουαρίου 1998

Ο Νομάρχης

ΙΩΑΝΝΗΣ ΚΑΡΑΤΖΙΩΤΗΣ







ΠΟΛΗ :	
ΕΡΓΟ :	Τροποποίηση ρυμοτομικού σχεδίου
ΘΕΣΗ :	ΠΑΛΑΙΟ ΤΣΙΦΛΙΚΙ
ΚΛΙΜΑΚΕΣ	1:1000

ΘΕΩΡΗΘΗΚΕ

και συνοδεύει την με αριθμό 12|746 / 1998

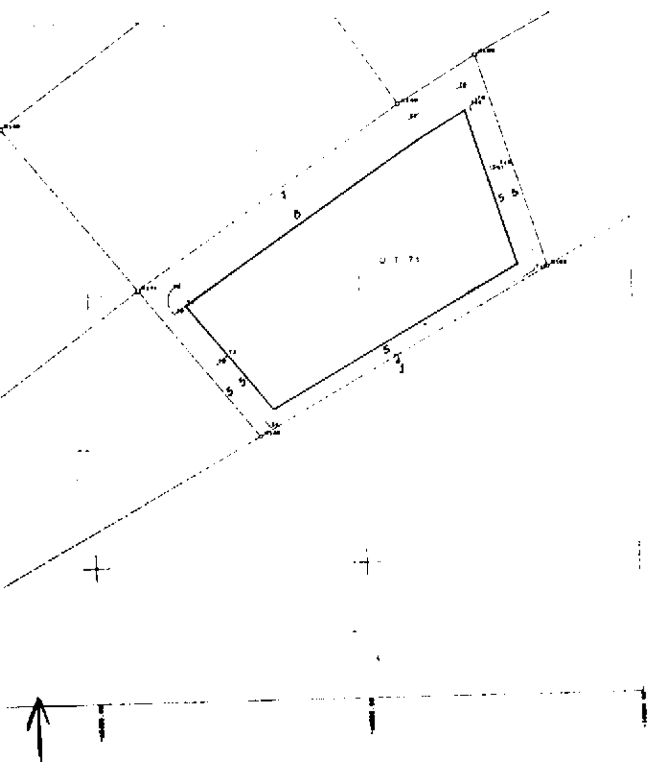
Απόφαση του Νομάρχη Καβάλας

Καβάλα 30 1-1998

Ο ΠΡΟΪΣΤΑΜΕΝΟΣ ΤΠ. κ ΠΕ.

ΜΠΕΝΕΒΑΣ

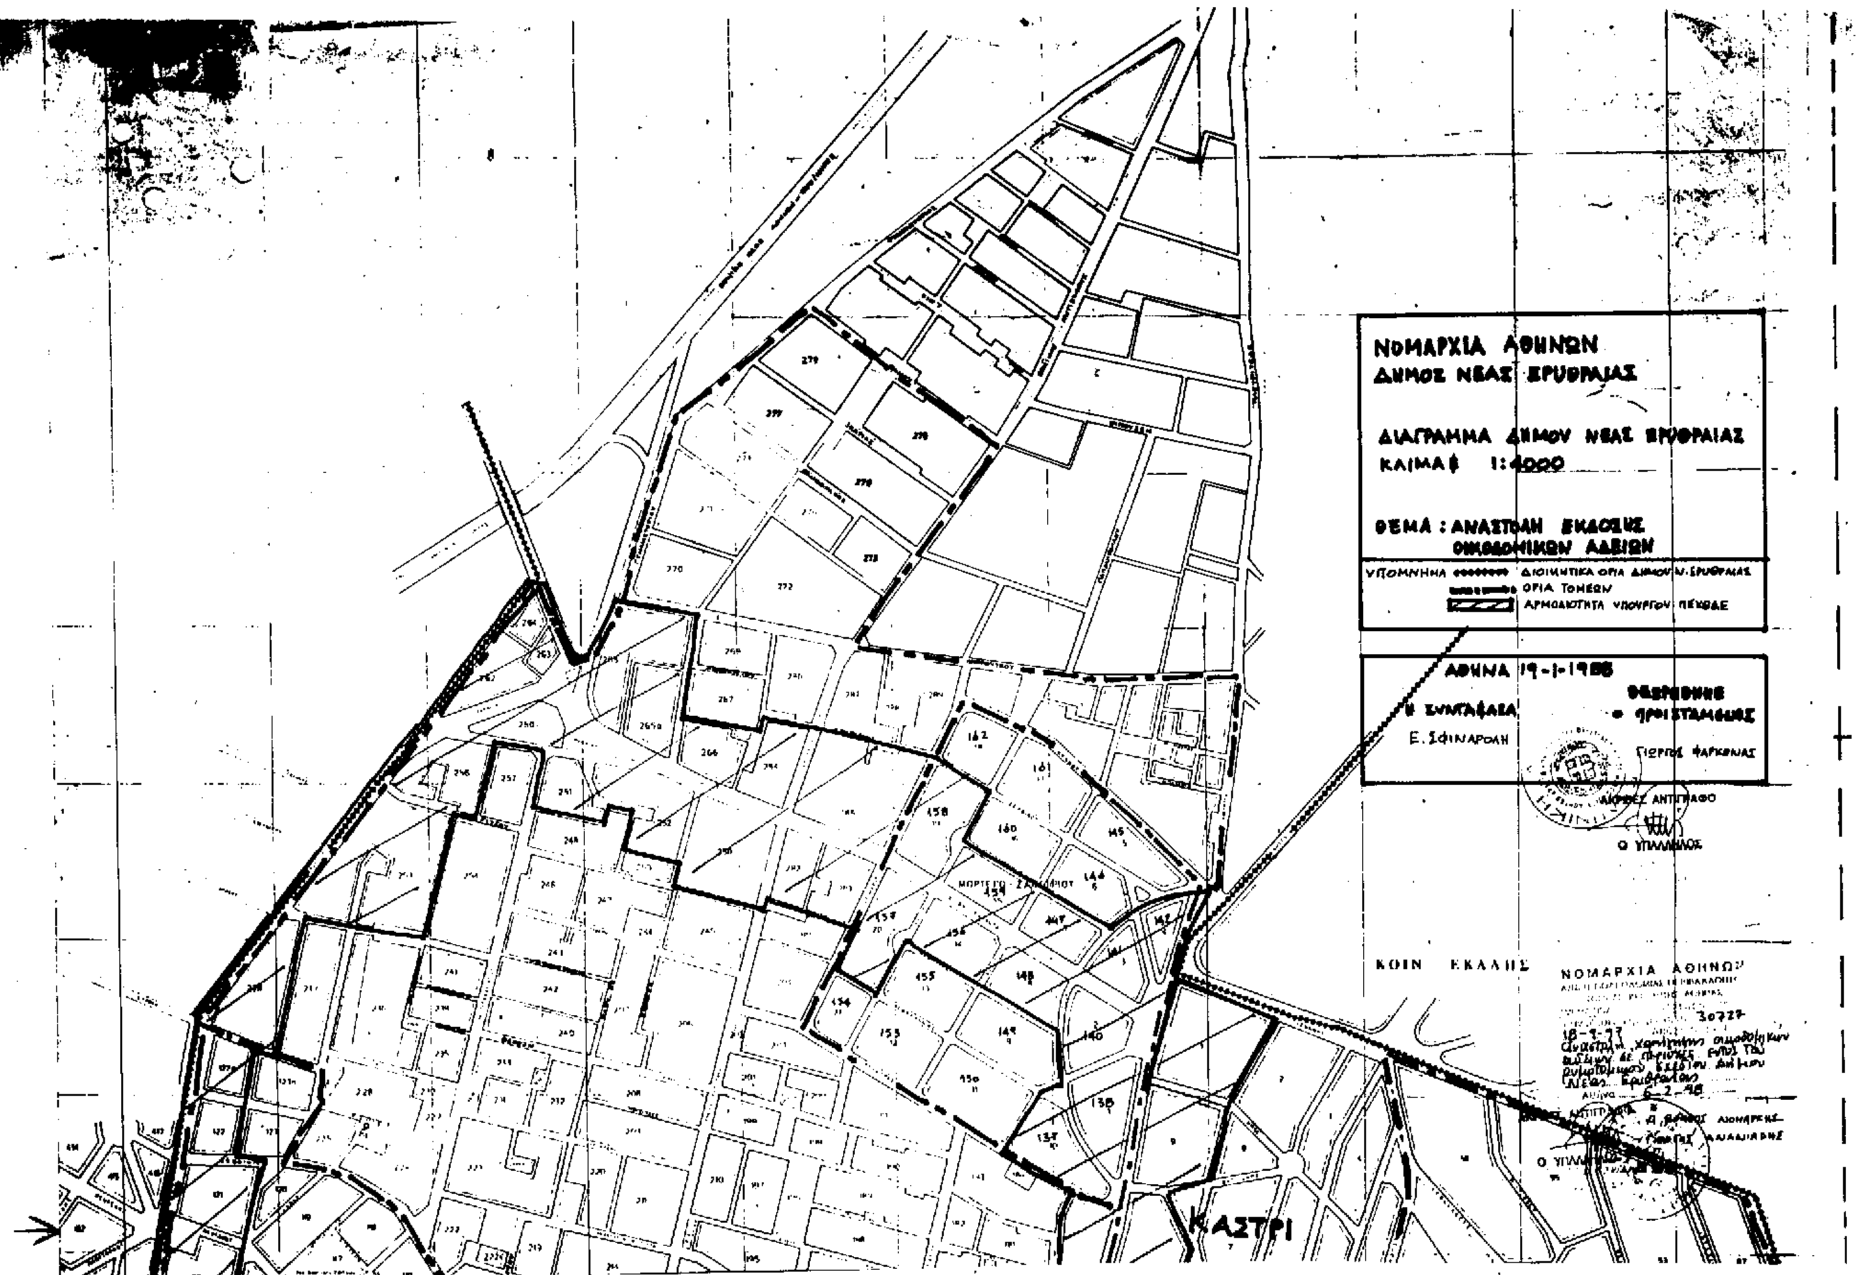
ΑΡΧ. ΜΗΧΑΝΙΚΟΣ Α'Β.

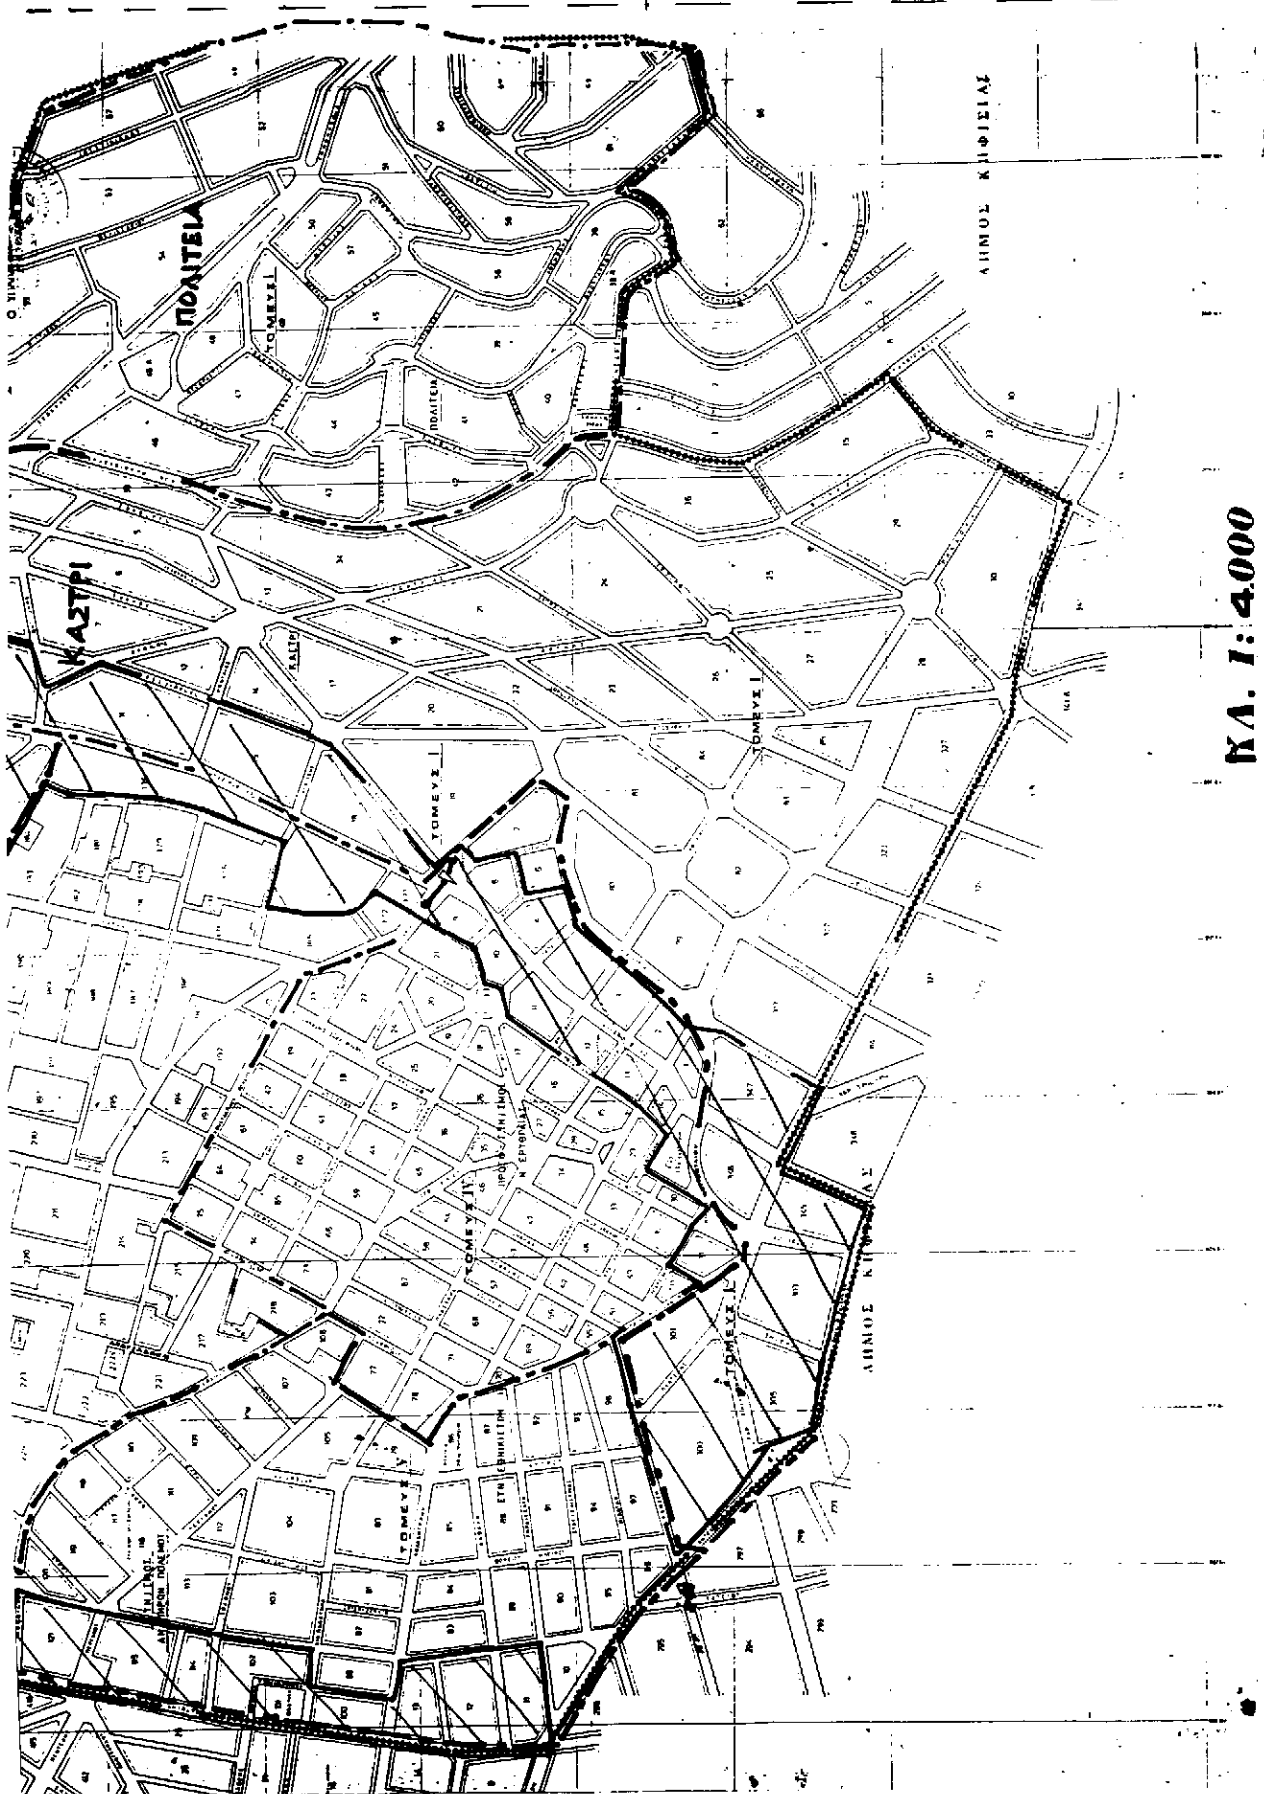


ΔΙΟΡΘΩΣΕΙΣ ΣΦΑΛΜΑΤΩΝ

(2)

Στην με 30727/18.9.97 απόφαση Νομάρχη Αθηνών που δημοσιεύτηκε στο ΦΕΚ 829/2.10.97 (τ. Δ') για αναστολή χορήγησης οικοδομικών αδειών σε περιοχές εντός τουρ. σ. Δήμου Νέας Ερυθραίας, αντικαθίσταται το εσφαλμένο διάγραμμα με το ορθό που έχει ως εξής:


ΝΟΜΑΡΧΙΑ ΑΘΗΝΩΝ
ΔΗΜΟΣ ΝΕΑΣ ΕΡΥΘΡΑΙΑΣ
ΔΙΑΓΡΑΜΜΑ ΔΗΜΟΥ ΝΕΑΣ ΕΡΥΘΡΑΙΑΣ
ΚΛΙΜΑΞ 1:4000
ΘΕΜΑ: ΑΝΑΣΤΟΛΗ ΕΚΔΟΣΗΣ ΟΙΚΟΔΟΜΙΚΩΝ ΑΔΕΙΩΝ
ΥΠΟΜΝΗΜΑ
ΔΙΟΙΚΗΤΙΚΑ ΟΡΙΑ ΔΗΜΟΥ Ν. ΕΡΥΘΡΑΙΑΣ
ΟΡΙΑ ΤΟΜΕΩΝ
ΑΡΜΟΔΙΟΤΗΤΑ ΥΠΟΥΡΓΟΥ ΠΕΧΩΔΕ
ΑΘΗΝΑ
Η ΣΥΝΤΑΞΑΣΑ
Ο ΥΠΑΛΛΗΛΟΣ
ΚΟΙΝ. ΕΚΛΛΗΣ
ΝΟΜΑΡΧΙΑ ΑΘΗΝΩΝ
ΚΑΣΤΡΙ


ΠΟΛΙΤΕΙΑ
ΚΑΣΤΡΙ
ΤΟΜΕΥΣ I
ΤΟΜΕΥΣ II
ΤΟΜΕΥΣ IV
ΤΟΜΕΥΣ V
ΔΗΜΟΣ ΚΗΦΙΣΙΑΣ
ΚΛ. 1: 4000